


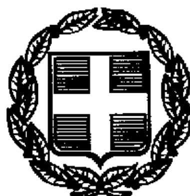

ΕΦΗΜΕΡΙΣ ΤΗΣ ΚΥΒΕΡΝΗΣΕΩΣ

ΤΗΣ ΕΛΛΗΝΙΚΗΣ ΔΗΜΟΚΡΑΤΙΑΣ

ΤΕΥΧΟΣ ΤΕΤΑΡΤΟ **Αρ. Φύλλου 107**

14 Φεβρουαρίου 1997

ΠΕΡΙΕΧΟΜΕΝΑ

ΑΝΑΔΑΣΩΣΕΙΣ

ΑΠΟΦΑΣΕΙΣ

Αριθ. 4/39 (1)

Κήρυξη αναδασωτέας έκτασης εμβαδού 2500 τ.μ. και 21347,2 τμ. στη δασική θέ'ση «Κοινόχρηστο δάσος» Κοινότητας Ολύνθου Ν. Χαλκιδικής.

Ο ΓΕΝ. ΓΡΑΜΜΑΤΕΑΣ ΠΕΡΙΦ. ΚΕΝΤΡ. ΜΑΚΕΔΟΝΙΑΣ

Έχοντας υπόψη:

1. Τις δ/ξεις του άρθρου 117 παρ. 3 του Συντάγματος της Χώρας.

2. Τις δ/ξεις του Ν. 998/79 «περί προστασίας δασών κ.λπ. και ειδικότερα:

α. του άρθρου 41 παρ. 1

β. του άρθρου 38

3. Τις διαταγές του Υπουργείου Γεωργίας

α. 160417/1180/8.7.70.

β. 182447/3049/24.9.80.

4. Την με αριθμό 41/4389πε/7.1.97 πρόταση του Δασαρχείου Πολυγύρου.

5. Το με αριθμό 90/27.5.96 «τροπολογία για κατάργηση Περ/κών Δ/ντών.

6. Την 94/96 Απόφ. Γεν. Γραμματέα «περί ορισμού αναπληρωτή Περ/κού Δ/ντή, αποφασίζουμε:

Κηρύσσουμε αναδασωτέα έκταση εμβαδού α) Δύο χιλιάδων Πεντακοσίων τ.μ. (2.500) και β) είκοσι χιλιάδων τριακοσίων σαράντα επτά και δύο του μέτρου (21.347,2) τ.μ. συνολικά (2.500 + 21.347,2 = 23.847,2 τ.μ.) στη δασική θέση «Κοινόχρηστο δάσος» Δήμου Κοινότητας Ολύνθου Ν. Χαλκιδικής με σκοπό την προστασία και την αναδάσωση με τεχνητή αναγέννηση που καταστράφηκε ολοσχερώς από διάβρωση το μήνα....

Η δαπάνη επιβαρύνει τον κρατικό προϋπολογισμό σε ύψος 1.785.000 δρχ..

Η έκταση αυτή προσδιορίζεται από τα στοιχεία:

1ο Τμήμα: Α, Β, Γ, Δ, Α και συνορεύει

Βόρεια: Με δρόμο

Νότια: Με ρέμα

Ανατολικά: Με δρόμο και κοινόχρηστη έκταση

Δυτικά: Με ρέμα

2ο Τμήμα Ε, Ζ, Η, Θ, Ι, Κ, Λ, Μ, Ν, Ε και συνορεύει

Βόρεια: Με δρόμο & κοινόχρηστη έκταση

Νότια Με κοινόχρηστη έκταση

Ανατολικά: Με δρόμο & κοινόχρηστη έκταση

Δυτικά: Με ρέμα


όπως φαίνεται στο συνημμένο διάγραμμα που αποτελεί αναπόσπαστο μέρος της απόφασης αυτής.


Η απόφαση αυτή να δημοσιευθεί στην Εφημερίδα της Κυβερνήσεως.

Πολύγυρος, 10 Ιανουαρίου 1997

Με εντολή Γ. Γραμ. Περιφέρειας Κεντρ. Μακεδονίας
Η Διευθύντρια
ΣΤΑΜ. ΚΛΑΜΟΥΡΗ

Τοπογραφικό διάγραμμα, Δημόσιας δασικής έκτασης, που προτείνεται να κηρυχθεί αναδασωτέα

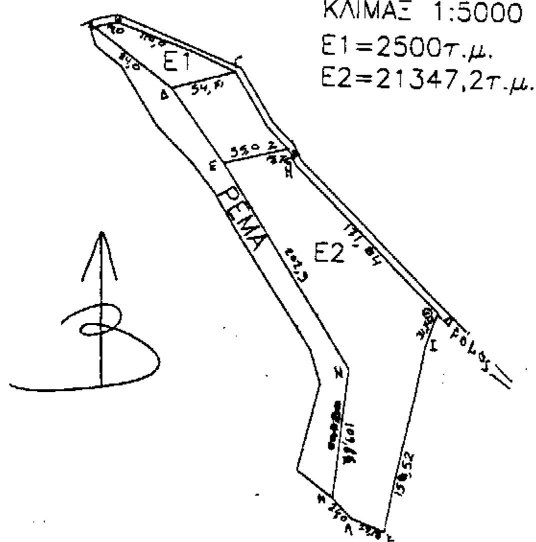

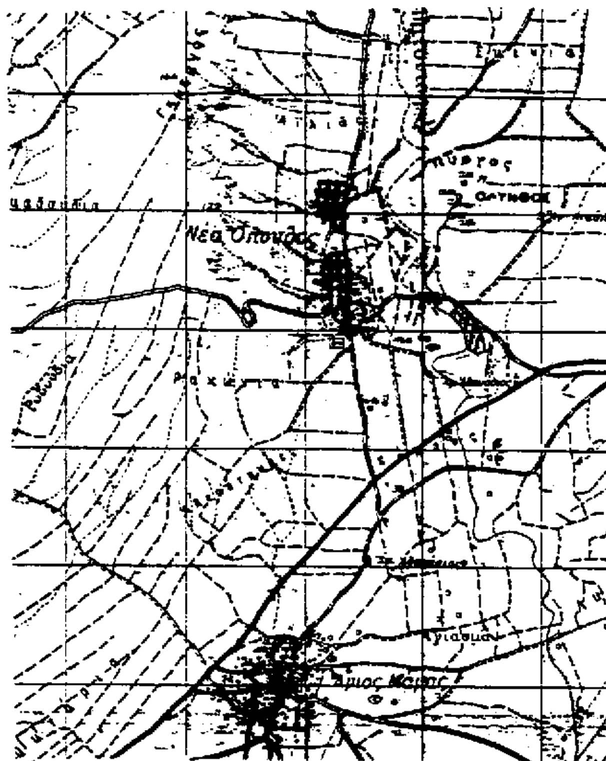



ΑΠΟΣΠΑΣΜΑ ΧΑΡΤΗ


Περιοχής Ολύνθου .....στο οποίο φαίνεται η δασική έκταση εμβαδού 2500 τ.μ. και 21347,2 τ.μ.

Δασική θέση. Κοινόχρηστο Δάσος Ολύνθου
Γεωγρ. μήκος. 23°21'
Γεωγρ. Πλάτος 40° 17'. ΚΛΙΜΑΚΑ 1:50.000

ΥΠΟΜΝΗΜΑ

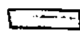 Δασική έκταση που κηρύσσεται αναδασωτέα

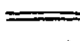 Επαρχιακό οδικό δίκτυο

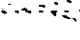 Ρέμα

Πολύγυρος 7/1/97.....
Ο Συντάξας Δασολόγος

Χρήστος Γαβανάς
Δασολόγος
Ο Δ/ντής Δασών

Μπαλάσκας Βασίλειος

ΘΕΩΡΗΘΗΚΕ
Ο Δασάρχης Πολυγύρου

Χαλφόπουλος Βασίλειος
Δασολόγος Α'

Ο Περ/κός Δ/ντής
α.α.

Σταματία Κλαμούρη

ΠΟΛΕΟΔΟΜΙΑ

ΑΠΟΦΑΣΕΙΣ

Αριθ. 1626 (2)

Τροποποίηση σχεδίου πόλεως Γαστούνης Ν. Ηλείας & διόρθωση οικοδομικών γραμμών.

Ο ΝΟΜΑΡΧΗΣ ΗΛΕΙΑΣ

Έχοντας υπόψη:

1. Τις διατάξεις του από 17.7.1923 Ν.Δ. «Περί σχεδίων πόλεων & κομών του Κράτους» όπως τροποποιήθηκε και συμπληρώθηκε μεταγενέστερα.

2. Τις διατάξεις του Ν. 3200/55 «Περί Διοικητικής Αποκεντρώσεως, όπως τροποποιήθηκαν και συμπληρώθηκαν.

3. Τις διατάξεις του Α.Ν. 314/68 όπως τροποποιήθηκαν και συμπληρώθηκαν με το Β.Δ. 1018/71.

4. Τις διατάξεις του Β.Δ. 712/70 «περί καθορισμού των διατηρουμένων αρμοδιοτήτων του Υπουργού Δημ. Έργων», που εκδόθηκε κατόπιν του Ν.Δ. 532/70, όπως μετά τροποποιήθηκαν και συμπληρώθηκαν με τα Β.Δ. 677/71 και 198/72.

5. Τις διατάξεις του Ν. 1032/80 «περί συστάσεως Χ.Ο.Π.»

6. Τις διατάξεις του Ν. 1337/83 «περί επεκτάσεως πολεοδομικών σχεδίων».

7. Τις διατάξεις του Ν. 1577/85 ΦΕΚ 210/Α/18.12.85 «Περί Γ.Ο.Κ.»

8. Τις διατάξεις του Ν. 1558/85 ΦΕΚ 137/Α/26.7.85 Κυβέρνηση & Κυβερνητικά Όργανα»

9. Τις διατάξεις του Π.Δ. 183/86 ΦΕΚ 10.6.86 και τις Εγκ. 117/20.6.86 και 119/1.7.86 του ΥΠΕΧΩΔΕ σχετικά με έγκριση τροποποιήσεων και καθορισμού όρων δόμησης από τους Νομάρχες.

10. Τις διατάξεις τουΝ.Δ. 17.7.23 και του Ν.Δ. 3.4.29 ως και τις βασικές εγκυκλίους 1/61 και 8/75, σχετικά με διαδικασία και σχετικές προδιαγραφές για τις τροποποιήσεις των σχεδίων.

11. Τις διατάξεις του Ν. 2218/94 όπως αυτές αντικαταστάθηκαν, τροποποιήθηκαν και συμπληρώθηκαν με τις διατάξεις του Ν. 2240/94 και του Ν. 2307/95.

12. Την απόφαση 10/95 του Νομαρχιακού Συμβουλίου Ηλείας με την οποία ψηφίστηκε ο οργανισμός Λειτουργίας της Ν.Α. Ηλείας που δημοσιεύθηκε στο ΦΕΚ 314/25.4.95 τ.Β.

13. Την αριθ. 1165/30.6.95 απόφασή μας με τη ν οποία εδόθη εξουσιοδότηση στους Προέδρους των Ν.Ε. να υπογράφουν με Ε.Ν., όπως τροποποιήθηκε με την αριθ. 582/1.2.96 απόφασή μας.

14. Την αριθ. 14733/96 απόφαση Νομάρχη Ηλείας Σχετικά με συγκρο΄τηση συμβουλίου Χ.Ο.Π. Νομού Ηλείας.

15. Τις αριθ. 252/95 & 336/95 αποφάσεις Δημοτικού συμβουλίου Γαστούνης με τα σχέδια που την συνοδεύουν για την τροποποίηση του Σχεδίου πόλης Γαστούνης.

16. Το εγκεκριμένο σχέδιο πόλεως Γαστούνης στην περιοχή.

17. Το τοπογραφικό διάγραμμα που συνοδεύει την απόφασή μας αυτή με κλίμακα 1:500 που υπογράφεται από τον Κων/νο Φουρλή μηχανικό τοπογρα΄φο με ημερομηνία Νοέμβρης 1995 στο οποίο απεικονίζεται η τροποποίηση Σχεδίου πόλης Γαστούνης στην οδό Χρισ. Αγγέλου, Αυγείου και Μερσίνας μεταξύ των Ο.Τ. Α 040, Α041, Α057, Α058, Α059, και Α060 και την διόρθωση των οικοδομικών γραμμών.

19. Τη σύμφωνη γνώμη του Συμβουλίου Χ.Ο.Π. που διατυπώθηκε στο αριθ. 16/96 πρακτικό του.

18. Την εισήγηση της υπηρεσίας, αποφασίζουμε:

Εγκρίνουμε την τροποποίηση του Σχεδίου πόλης Γαστούνης στην οδό Χρισ. Αγγέλου Αυγείου και Μερσίνας μεταξύ των Ο.Τ. Α040, Α041, Α0,57, Α0,58, Α0,59 και Α0,60 και την διόρθωση των οικοδομικών γραμμών όπως σημειώνονται στο συνημμένο τοπογραφικό που συνοδεύει την απόφασή μας αυτή και αποτελεί παράρτημά της, με όρους δόμησης τους ισχύοντας στην περιοχή.


Η απόφασή μας αυτή που ισχύει από την δημοσίευσή της να δημοσιευθεί στην Εφημερίδα της Κυβερνήσεως και το σχέδιο που τη συνοδεύει θα αναρτηθεί στο κτίριο της πολεοδομίας επί 15 ημέρες μετά την δημοσίευση.


Από τις διατάξεις της παρούσας απόφασης δεν προκαλείται δαπάνη σε βάρος του Δήμου Γαστούνης.


Κατά της αποφάσεως αυτής επιτρέπεται προσφυγή με την Ε 42/93 του ΥΠΕΧΩΔΕ.

Πύργος 4 Φεβρουαρίου 1997

Ο Αναπληρωτής Νομάρχη
ΚΩΝ/ΝΟΣ ΛΑΜΠΡΟΣ

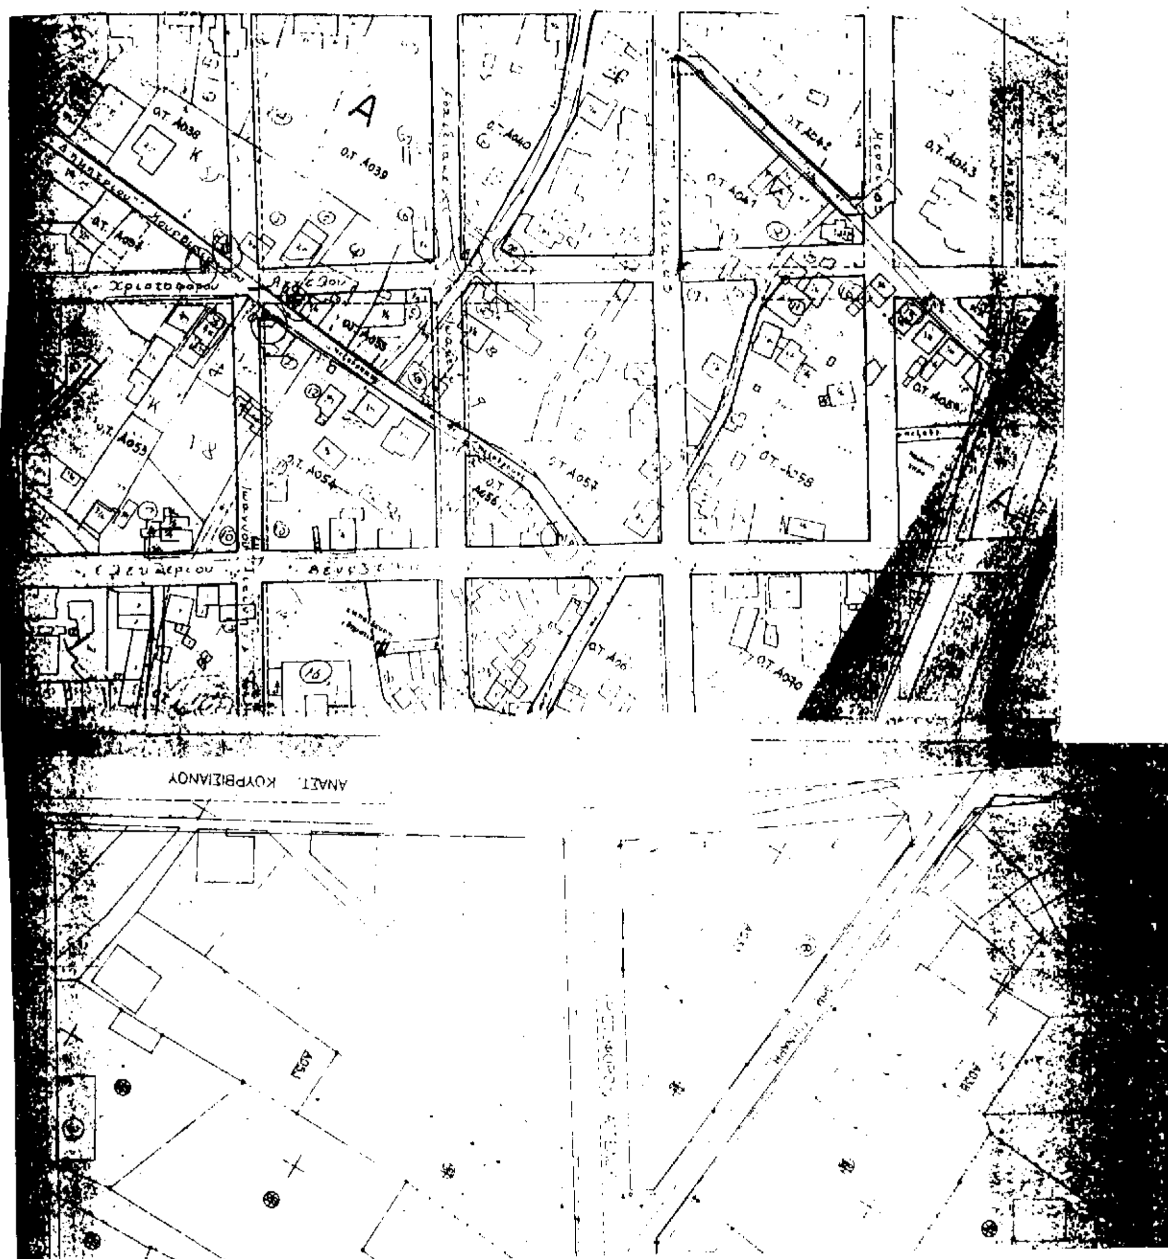
ΑΝΑΣΤ. ΚΟΥΡΒΙΖΙΑΝΟΥ

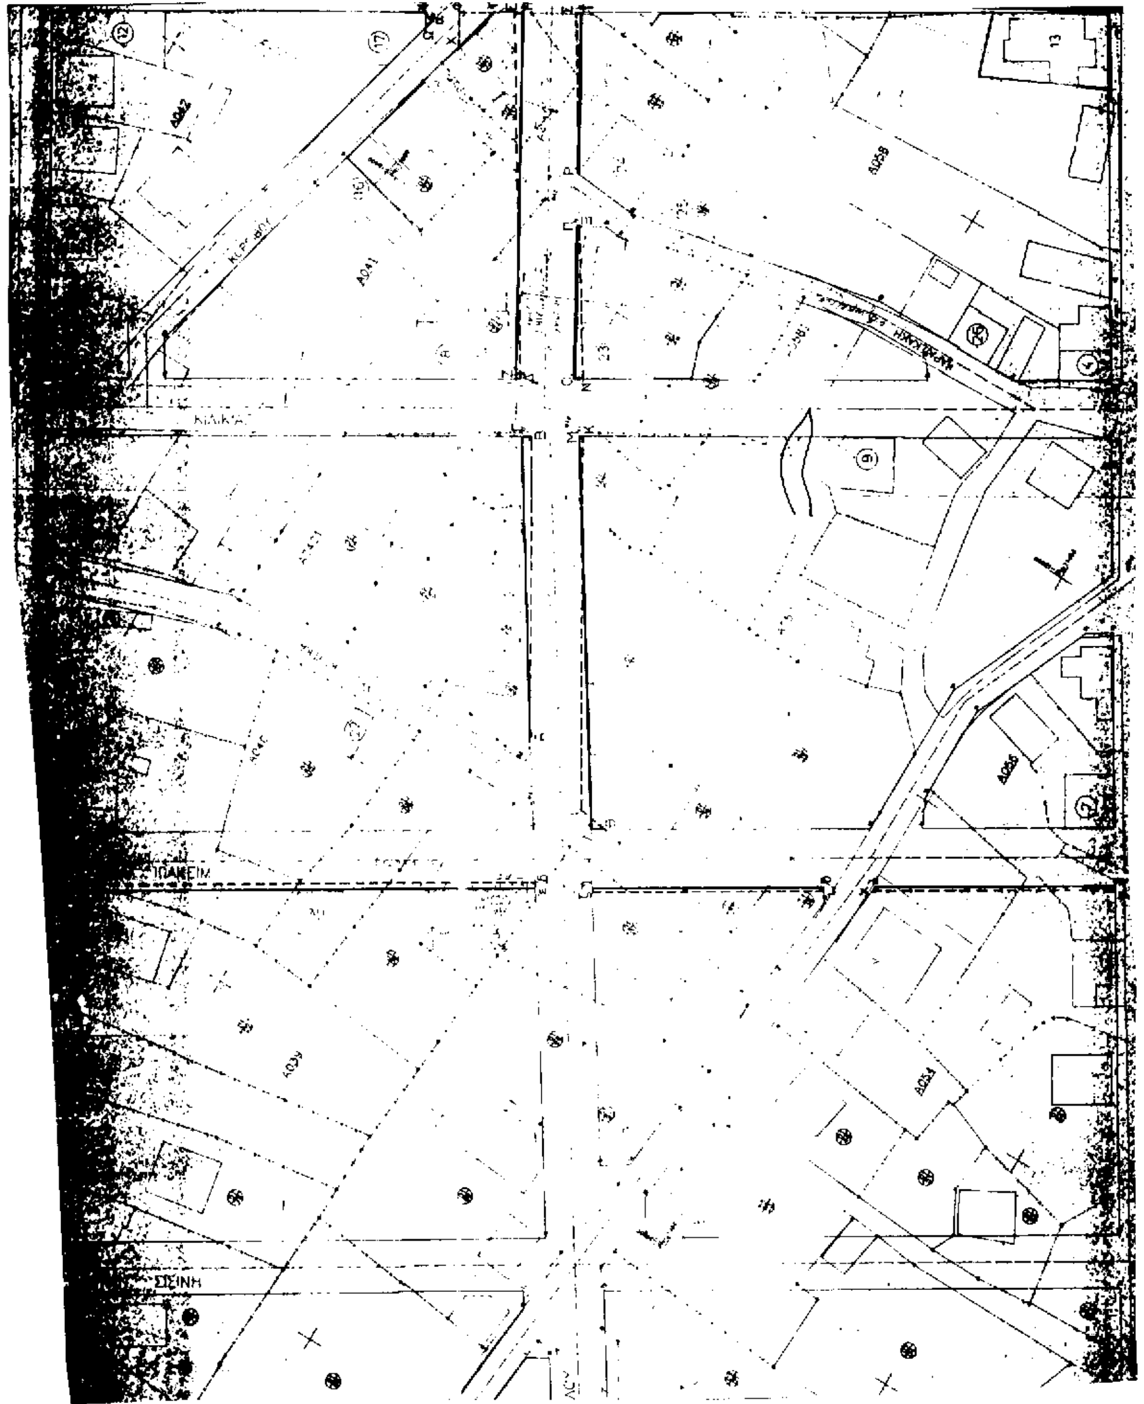

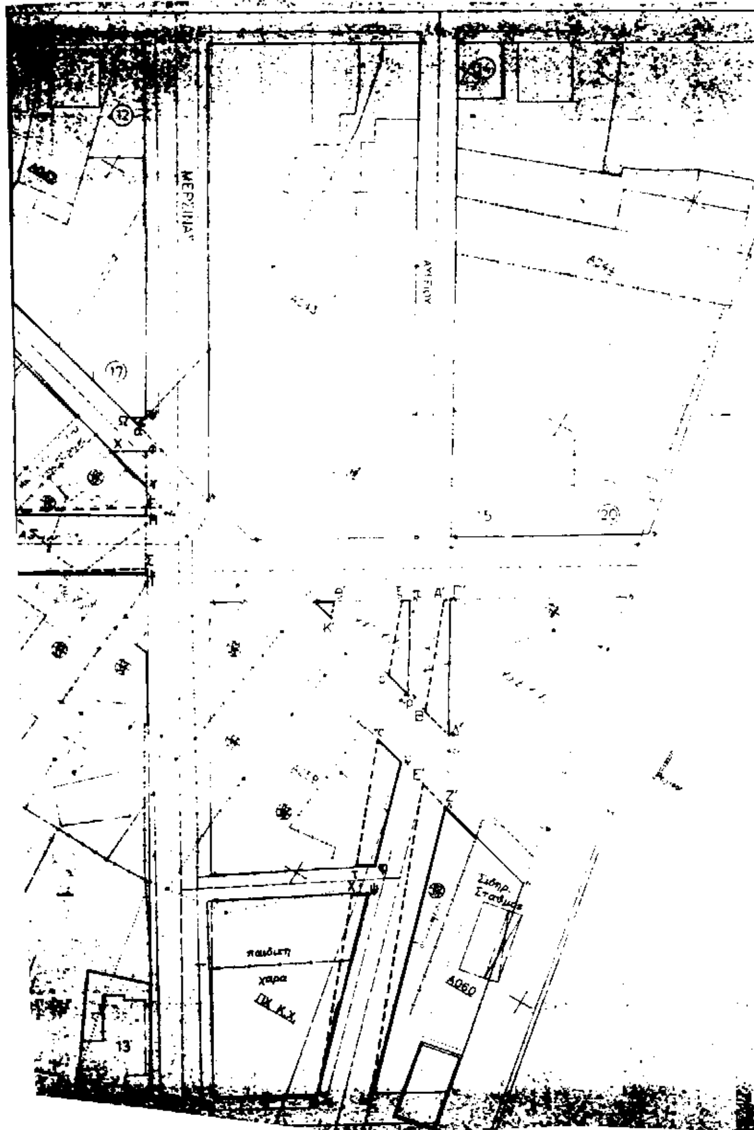

[redacted]

ΤΟΠΟΓΡΑΦΙΚΟ ΔΙΑΓΡΑΜΜΑ

ΤΡΟΠΟΠΟΙΗΣΗΣ ΡΥΜΟΤΟΜΙΚΟΥ ΣΧΕΔΙΟΥ ΠΟΛΕΩΣ ΓΑΣΤΟΥΝΗΣ

ΚΛΙΜΑΞ 1:500

ΥΠΟΜΝΗΜΑ

- - - - - -	Οικοδομική-Ρυμοτομική γραμμή		Καταργουμένη
Κόκκινη	Οικοδομική	»	Προτεινομένη
Πράσινη	Ρυμοτομική	»	»

ΒΓ	Ο.ΓΡ	καταργουμένη	ΑΓ :	Ο.ΓΡ	προτεινομένη
ΖΔΕ	«	»	ΖΗΕ :	«	»
ΘΙΚ	«	»	ΘΛΚΜ :	«	»
ΝΞ	«	»	ΝΟΠΞ	«	»
ΡΣΤ	«	»	ΡΤ :	«	»
ΥΦΧ	«	»	ΥΧ :	«	»
ΨΩ	«	»	ΨαΩ :	«	»
βγδε	«	»	βε :	«	»
ζ	«	»	ζηθ :	«	»
κμ	«	»	κλνμ :	«	»
ξο	Ρ.ΓΡ.	»	ξπρο :	Ρ.ΓΡ.	»
στ	Ο.ΓΡ.	»	σνφτ :	Ο.ΓΡ.	»
χω	Ρ.Γρ	»	χψω :	Ρ.ΓΡ	»
Γ'Α'Β'Δ'	«	»	Γ'Δ' :	«	»
Ζ'Ε'Η'	Ο.ΓΡ	»	Ζ'Η'	Ο.ΓΡ.	»
Θ'Κ'	Ρ.ΓΡ.	»	Θ'Ι'Κ' :	Ρ.ΓΡ.	»

Ζαχάρω, Νοέμβρης 1995
Ο Συντάξας

ΚΩΝ-ΝΟΣ Β. ΦΟΥΡΛΗΣ
ΤΟΠΟΓΡΑΦΟΣ ΜΗΧ/ΚΟΣ

Συνοδεύει την αριθ. 252 /1995
Απόφαση του Δημ. Συμβουλίου Γαστούνης



Αριθ. 147 (3)

Τροποποίηση ρυμοτομικού σχεδίου Κοινότητας Ελεούσας Ιωαννίνων στα Ο.Τ. 62, 63 & 65.

Ο ΝΟΜΑΡΧΗΣ ΙΩΑΝΝΙΝΩΝ

Έχοντας υπόψη:

1. Τις διατάξεις του άρθρου 3 του Ν.Δ. 17.7.1923 (ΦΕΚ 228 Α/16.8.23) Περί σχεδίων πόλεων και κωμών του Κράτους» όπως μεταγενέστερα τροποποιήθηκαν και συμπληρώθηκαν.

2. Τις διατάξεις του Α.Ν. 314/1968 (ΦΕΚ 47Α΄) όπως μεταγενέστερα τροποποιήθηκαν και συμπληρώθηκαν με το Ν.Δ. 1018/1971 (ΦΕΚ 220Α΄) περί αρμοδιοτήτων Νομαρχών.

3. Τις διατάξεις του Ν. 2026/92 (Α΄ 43) και το σχετικό Π.Δ. 28/28.1.1993 (ΦΕΚ 9/Α/5.2.92) «καθορισμός αρμοδιοτή΄των που διατηρούνται από τον Υπουργό και τις περιφερειακές υπηρεσίες διανομαρχιακού επιπέδου του Υπ. ΠΕ.ΧΩ.Δ.Ε.».

4. Τις διατάξεις του Ν. 2218/1994 (ΦΕΚ 90/Α/13.7.94) «Ίδρυση Νομαρχιακής Αυτοδιοίκησης κ.λπ.» και τον Οργανισμό Νομαρχιακής Αυτοδιοίκησης Ιωαννίνων που δημοσιεύθηκε και ισχύει από την 11.5.1995 (ΦΕΚ 397 Β΄)».

5. Την επέκταση του ρυμοτομικού σχεδίου Κοινότητας Ελεούσας Ιωαννίνων που εγκρίθηκε με την υπ' αριθ. 5424/25.11.1994 (ΦΕΚ 1335/Δ/22.12.1994) απόφαση Νομάρχη Ιωαννίνων.

6. Την υπ' αριθ. 121/1996 απόφαση του Κοινοτικού Συμβουλίου Ελεούσας Ιωαννίνων.

7. Την υπ' αριθ. 34Β΄/10.12.96 γνωμοδότηση του Συμβουλίου Χωροταξίας Οικισμού και Περιβάλλοντος του Νομού Ιωαννίνων.

8. Το γεγονός ότι από τις διατάξεις της παρούσας απόφασης δεν προκύπτει δαπάνη σε βάρος του οικείου Ο.Τ.Α.

9. Το γεγονός ότι με την προτεινόμενη τροποποίηση δεν μειώνονται οι Κ.Χ. ούτε το πλάτος της οδού αλλά διασφαλίζεται η ομαλή κυκλοφορία, αποφασίζουμε:

Τροποποιείται το ρυμοτομικό σχέδιο επέκτασης Κοινότητας Ελεούσας Ιωαννίνων στα Ο.Τ. 62 - 63 - 65 με την μετατόπιση των Ο.Γ. - Ρ.Γ. προς το εσωτερικό του Ο.Τ. 65, μεταξύ των Ο.Τ. 62 - 65 και Ο.Τ. 63 - 65 όπως φαίνεται στο συνημμένο τοπογραφικό διάγραμμα.

Η παρούσα να δημοσιευθεί στην Εφημερίδα της Κυβερνήσεως.

Ιωάννινα, 24 Ιανουαρίου 1997

Ο Νομάρχης
ΝΙΚΟΛΑΟΣ ΖΑΡΜΠΑΛΑΣ

ΤΟΠΟΓΡΑΦΙΚΟ ΔΙΑΓΡΑΜΜΑ ΤΡΟΠΟΠΟΙΗΣΗΣ
ΣΤΑ Ο.Τ. 62-63-65

ΥΠΟΜΝΗΜΑ

——— ΠΡΟΤΕΙΝΟΜΕΝΕΣ Ρ.Γ.
- - - - ΚΑΤΑΡΓΟΥΜΕΝΕΣ Ρ.Γ.
——— ΠΡΟΤΕΙΝΟΜΕΝΕΣ Ο.Γ.
- - - ΚΑΤΑΡΓΟΥΜΕΝΕΣ Ο.Γ.

Ο ΣΥΝΤΑΞΑΣ

